


# 第一座A單位-特色層



RC (AR/C)

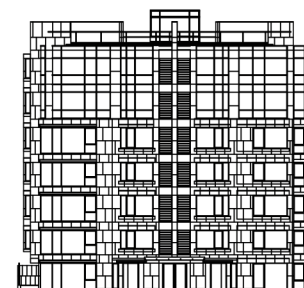

EXQUISITE RESIDENCE

## One Penha Hill

湯臣 主教山壹號

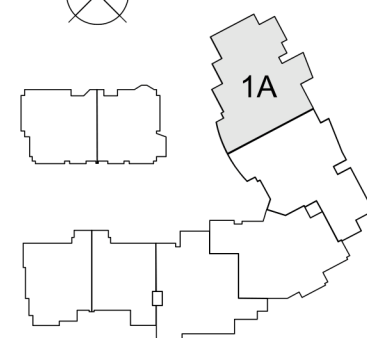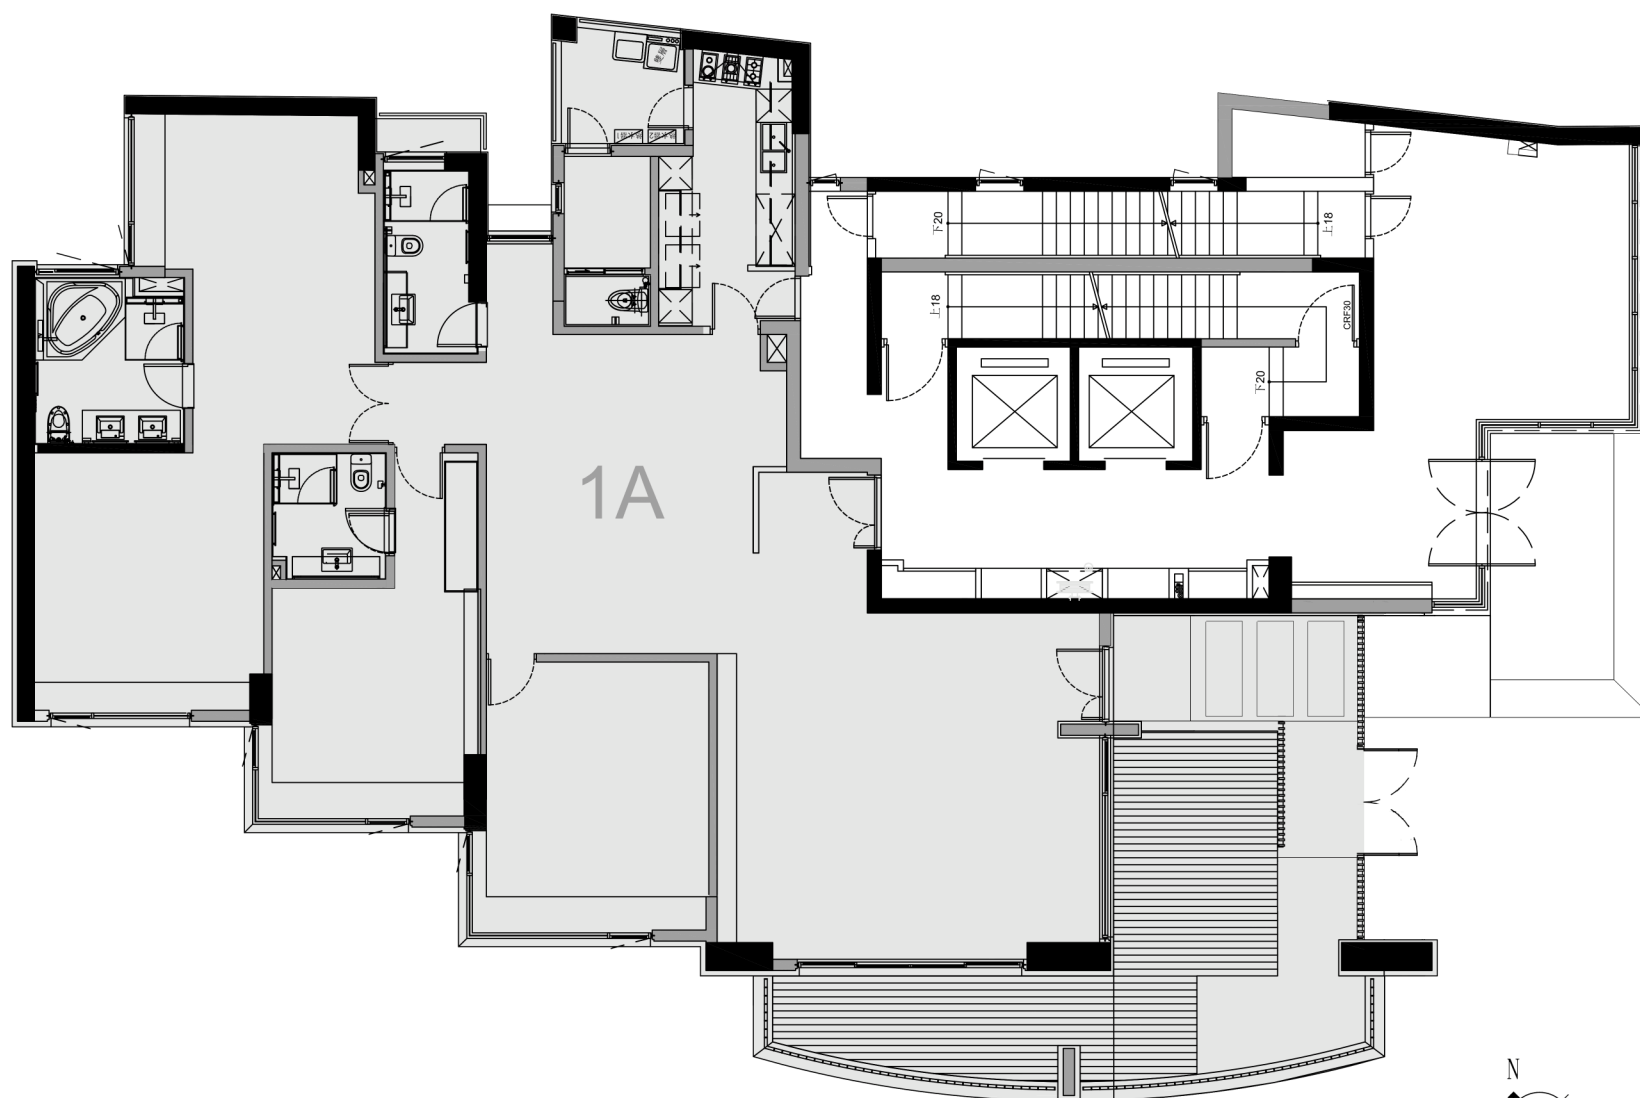

# 第一座A單位-特色層

## RC (AR/C)



Tower	Flat	Floor Number	Strata Title	Gross Floor Area (sq ft)	Saleable Area (sq ft)	Balcony Area (sq ft)	Bay Window Area (sq ft)	Yard Area (sq ft)
座數	單位	樓層	分層登記單位	建築面積 (平方呎)	實用面積* (平方呎)	露台面積 (平方呎)	窗台面積 (平方呎)	專用花園面積 (平方呎)
1	A	RC	AR/C	4,034	2,945	48	96	550

A. "實用面積"指單位的樓面面積包括任何窗台，露台及平台，但不包括公用部份如樓梯，電梯及大堂

B. 本單元平面傢俱配置圖僅供參考. 實際空間尺寸以政府批准之文件為依據. 建材設備以買賣合約書之建材設備表所載為準.